




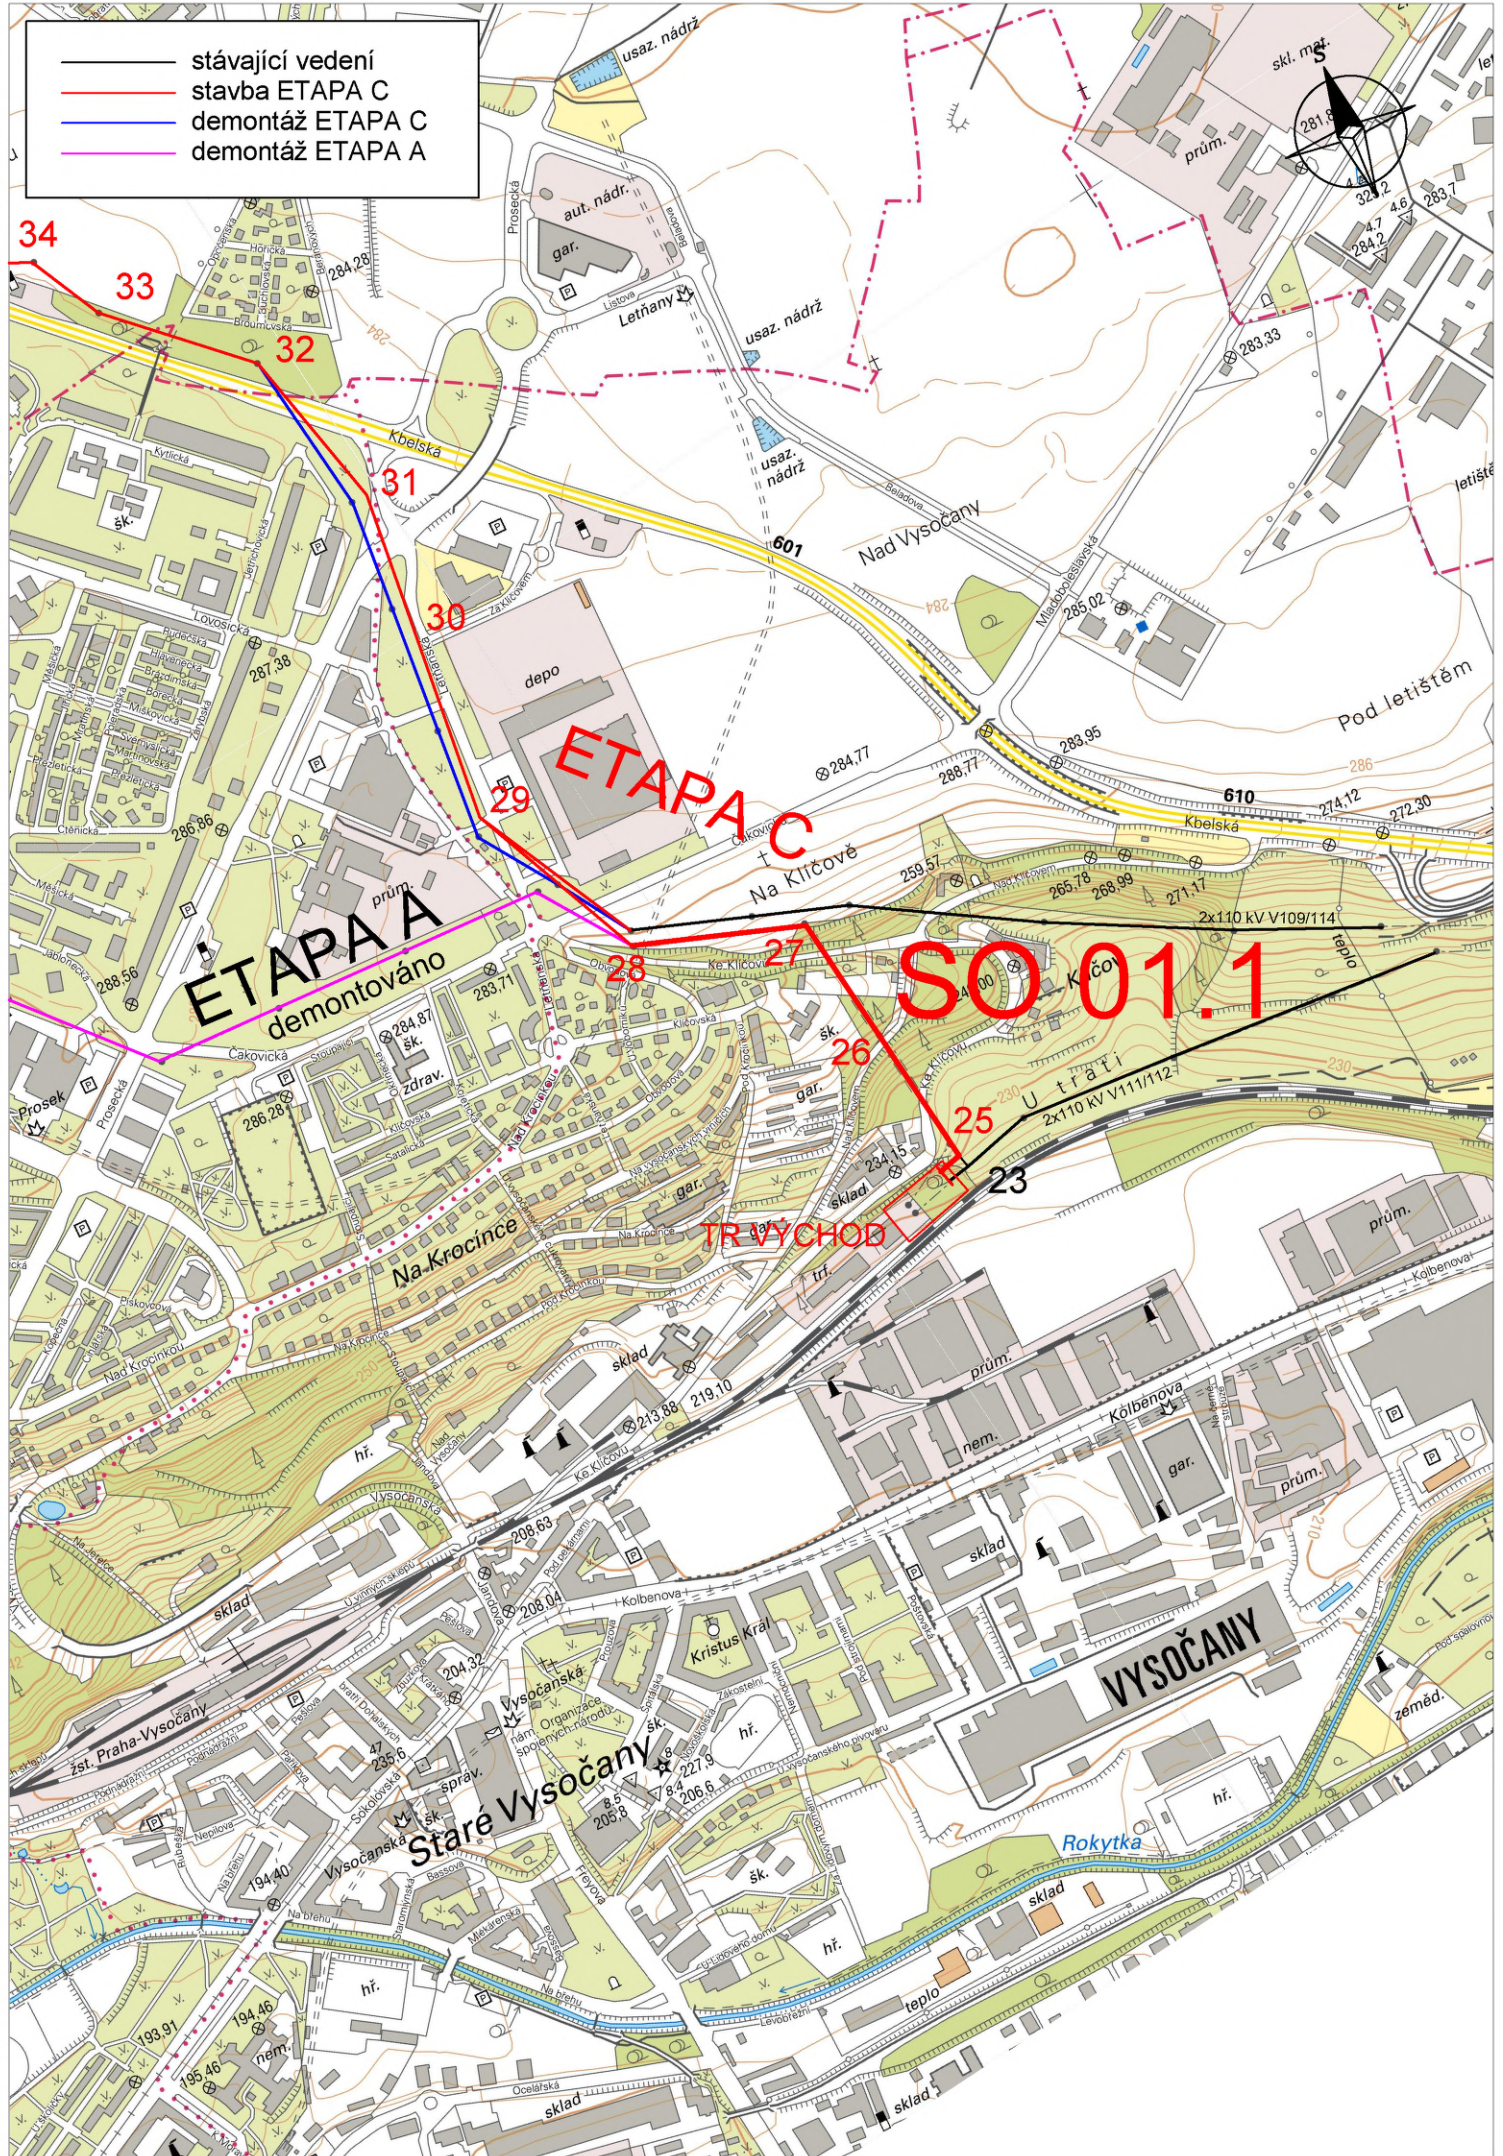


KRESLIL	PROJEKTANT	HLAVNÍ PROJEKTANT	STUPEŇ	DUR	 PROFI EMG s.r.o., Projekce Praha Pod Krejčárkem 975, 130 00 Praha 3			
			STAVEBNÍ OBJEKT	SO 01.1				
			DATUM	12/2022 v.12/2022				
Název výkresu: C.1.2 Situační výkres širších vztahů – nové zapojení					Č.ZAK.	4-22-039	MĚŘÍTKO	1:10000
Název akce: S-104077, Rekonstrukce venkovního vedení 110 kV TR SEVER – TR VÝCHOD etapa C: úsek odbočný st.č.39 – TR VÝCHOD, úprava zaústění do obnovované TR Východ					Č.VÝKRESU	22039-001	POŘ.ČÍSLO	–
Název stavebního objektu: SO 01.1 Vedení 2x110 kV st.č.24 – st.č.28 (úprava)					FORMÁT	A3	LIST	2

-  stávající vedení
-  stavba ETAPA C
-  demontáž ETAPA C
-  demontáž ETAPA A



ETAPA A
demontováno

ETAPA C

SO 01.1

TR VÝCHOD

VYSOČANY

Staré Vysočany