


Příloha č. 1 k Smlouvě o souběžném užívání ČR-MO.

Zákres ve snímku mapy KN, grafické vymezení předmětu užívání VA Lině – kasárna, CE 03-24-01, parcely zapsané na LV č. 10 kat. území Dobřany, částečný výpis ze dne 21.6.2024, LV č. 10 kat. území Vodní Újezd, částečný výpis ze dne 21.6.2024, LV č. 29 kat. území Nová Ves u Plzně, částečný výpis ze dne 21.6.2024, LV č. 675 kat. území Červený Újezd u Zbůchu, částečný výpis ze dne 21.6.2024, jsou nedílnou součástí přílohy. V rozsahu záboru parcel snížená výměra u KN část 1258/1 o výměře 31439 m² kat. území Červený Újezd u Zbůchu, KN část 539/1 o výměře 1119 m², KN část 539/25 o výměře 140 m², KN část 539/74 o výměře 122 m², KN část 539/96 o výměře 671 m² v kat. území Nová Ves u Plzně.

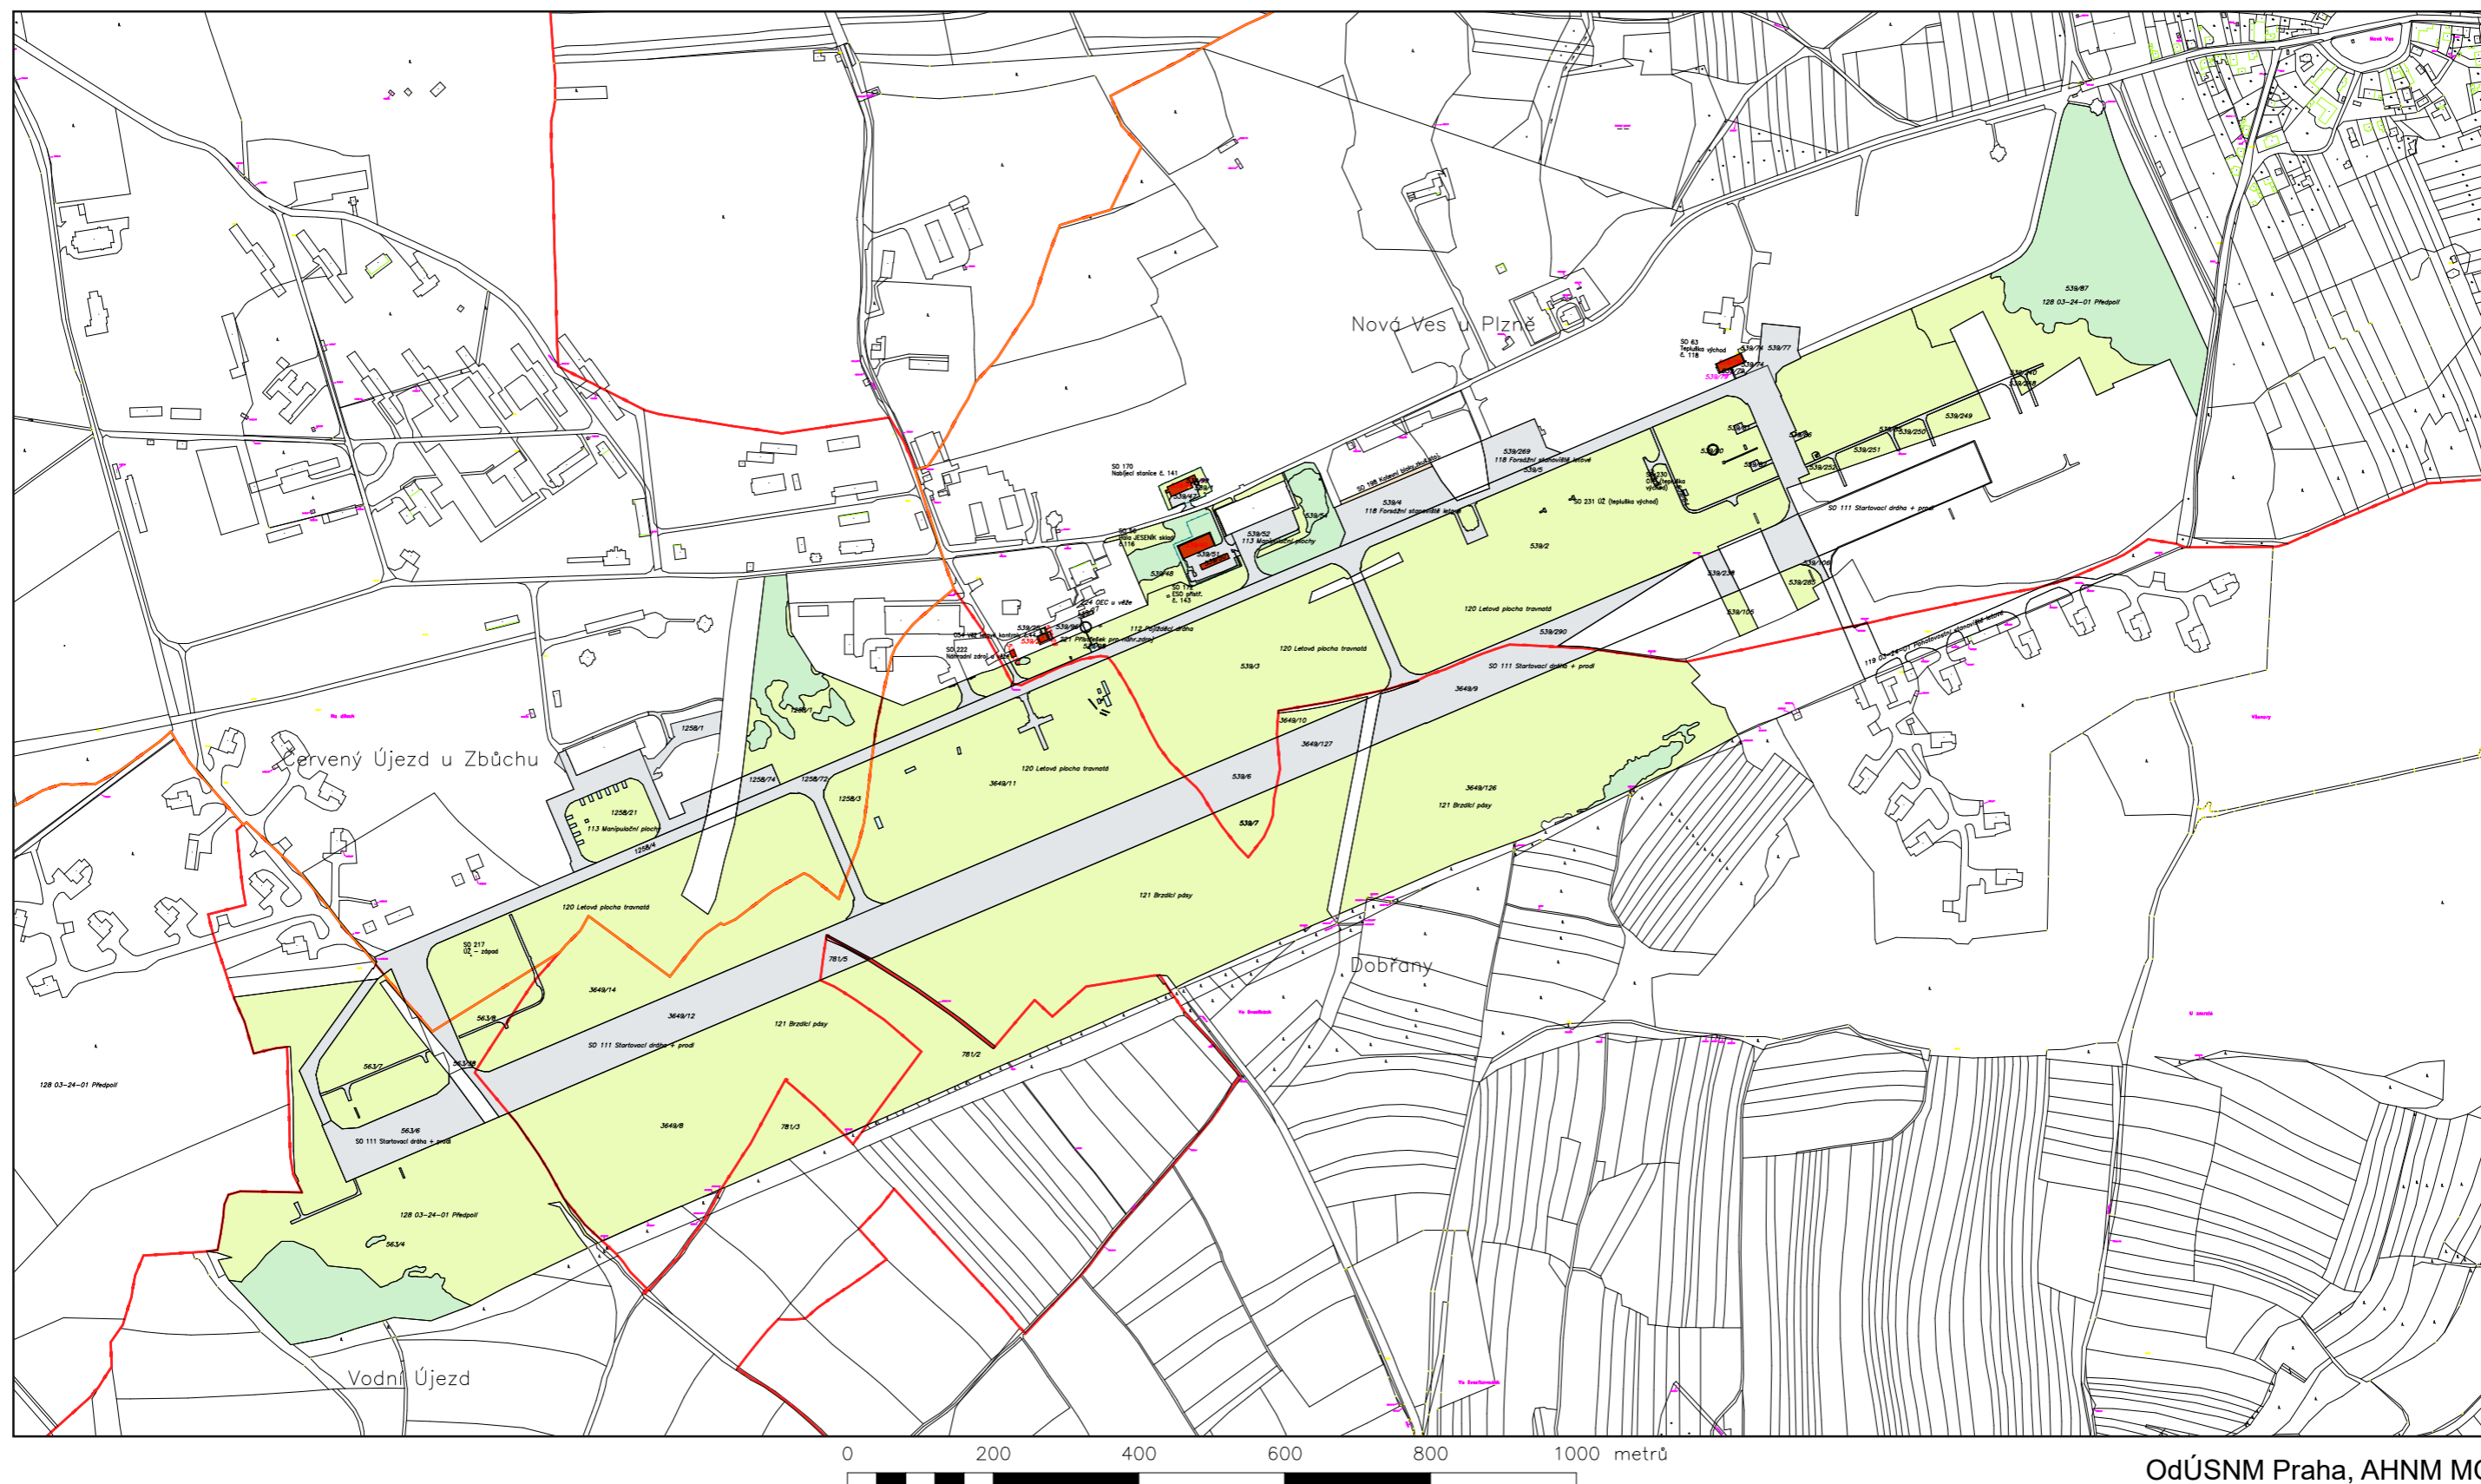

1 : 9000

OdÚSNM Praha, AHNM MO
v Praze 21.06.2024